


球磨郡錦町売工場

価 格	
1,000 万円	
建 物 面 積	
447.00㎡	135.22坪
土 地 面 積	
1,042.00㎡	315.21坪

所在地	地番	球磨郡錦町大字西字次場3285番1、3285番5
	住居表示	球磨郡錦町大字西字次場3285番1
交通	錦西小学校入口	徒歩 4分

土地	地目	雑種地	現況	雑種地
	幅員/接道	南側公道幅員約14.5mに約23m接道、西側公道幅員約4.3mに約30m接道 東側公道幅員約2.9mに約37m接道		
建物	地勢	北下がり	権利	所有権
	種別	工場・店舗		
	構造/階層	鉄骨造スレート葺2階建・鉄骨造鉄板葺平屋建		
	総戸数	1	現況	空室
	駐車場	有	築年月	1981年10月
規制	建築率/容積率	指定なし	用途地域	都市計画区域外
	その他	敷地の一部が文化財包蔵地に指定されております。		
引渡し		相談	取引態様	媒介
本体設備		トイレ、流し台 シャッター、自動ドア		
ライフライン	上水道	井戸	電気	九州電力
	下水道	公共	ガス	無
備考		国道219号線沿いの店舗併設型の売工場！ 土地は3方道路接道しております。 ※現況有姿での売買となり、売主は契約不適合責任を負いません。 令和6年度評価額 土地7,227,312円 建物3,846,923円 令和6年度固定資産税額 土地70,827円 建物53,856円		



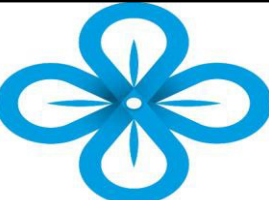


ホワイト急便グループ

株式会社 ハピネス


免許番号 熊本県知事(5)第4303号

〒861-8010 熊本市東区上南部2丁目1-100 TEL096-388-5088 FAX096-388-5089

各階平面図 0830427

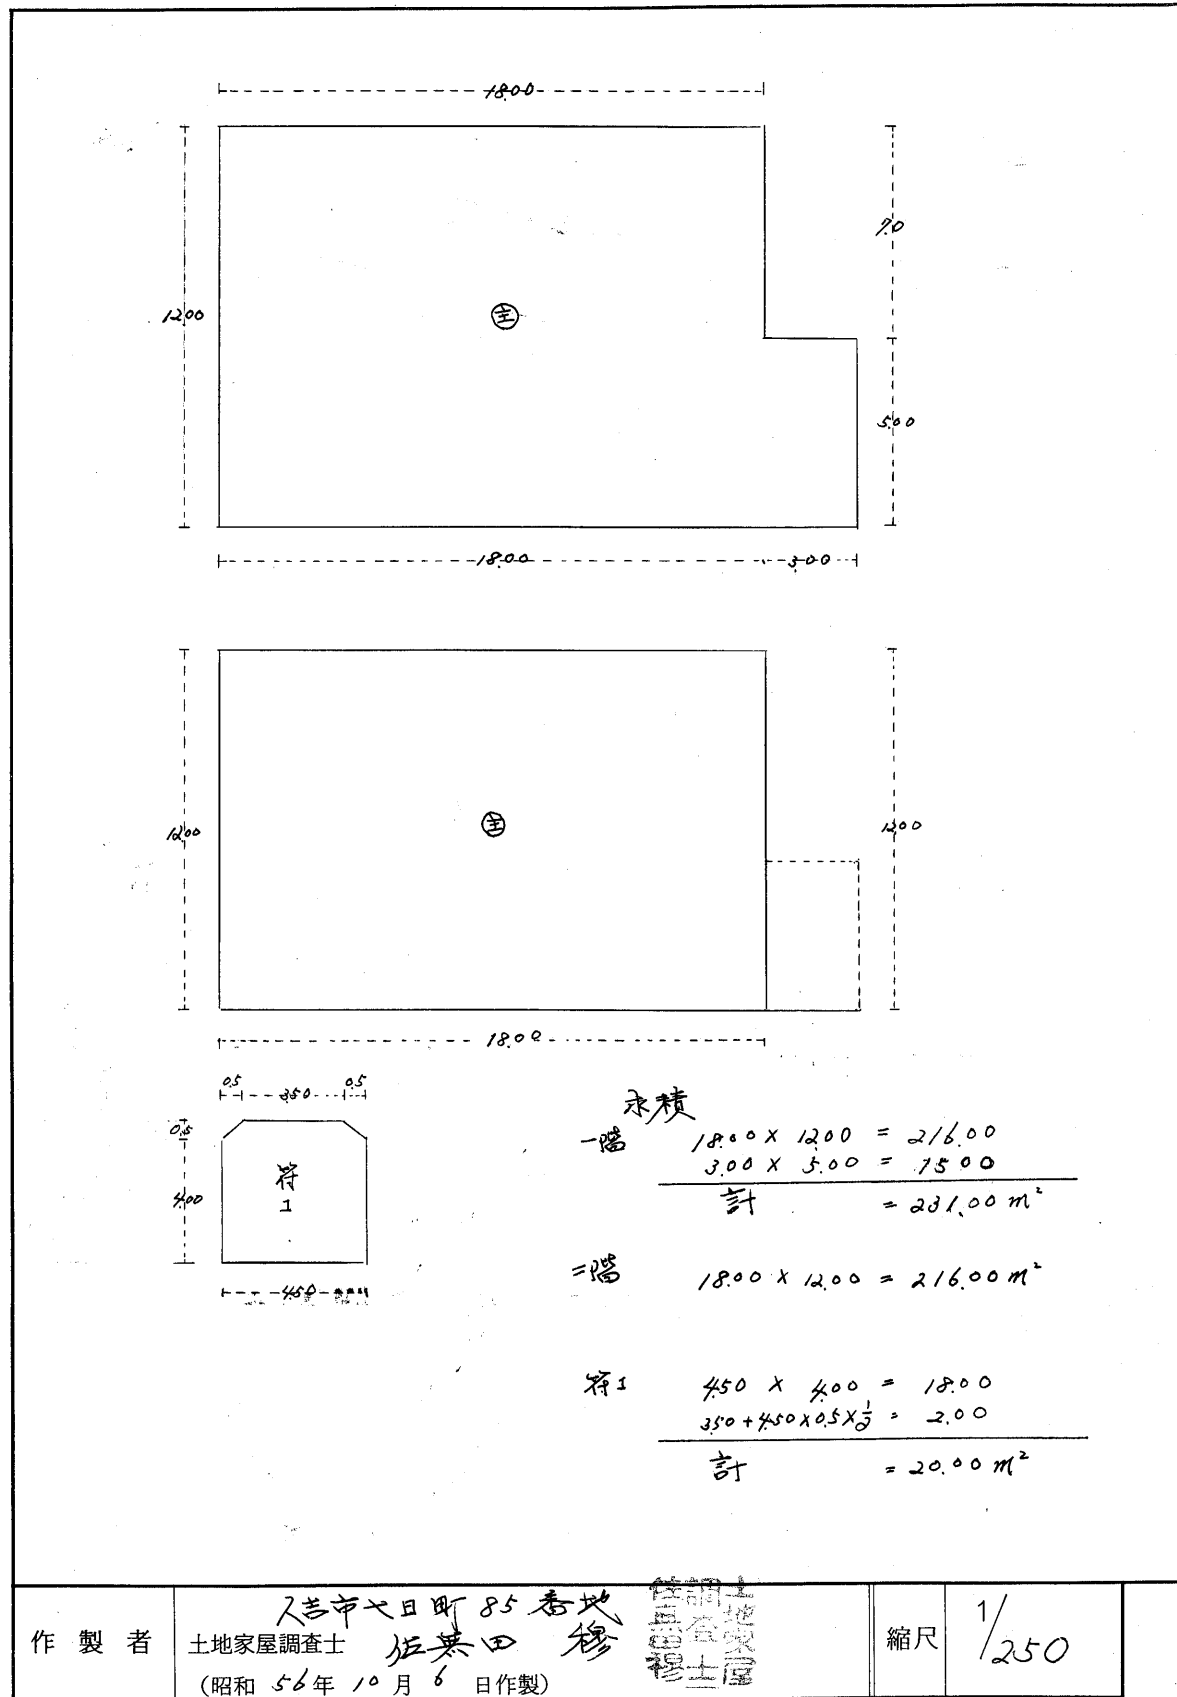

家屋番号	3285番5
建物の所在	球磨郡錦町西宮名次場 3285番地5

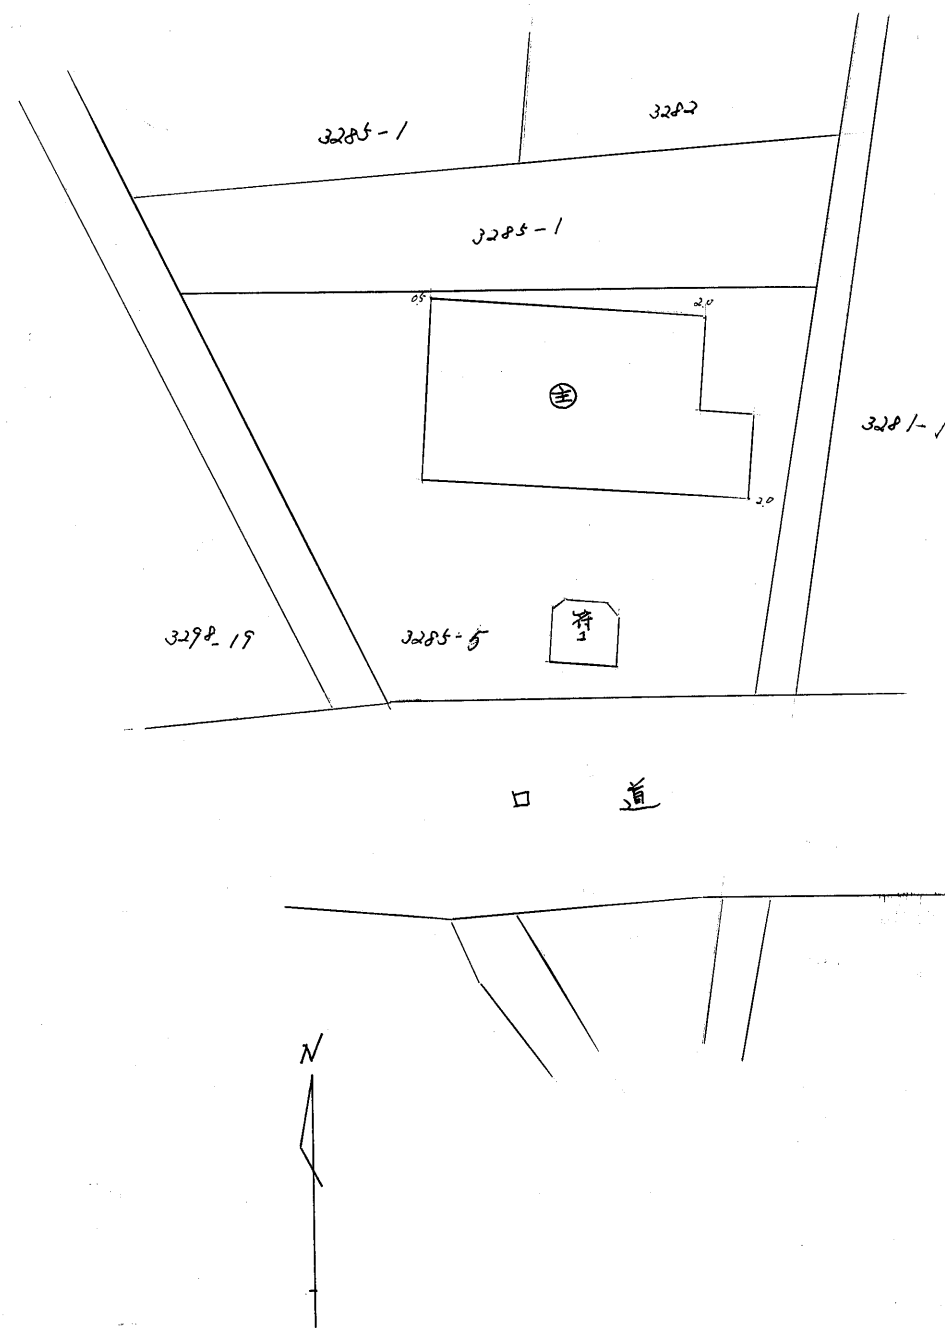

会員専用

申請人	中園金洋	縮尺	1/500
-----	------	----	-------

(熊本県土地家屋調査士会用紙)